

695


WOHNEN MIT WALD UND SEE, ZÜRICHSTRASSE 27, 8124 MAUR

14.09.2018


GRUNDRISS 1:200
NIVEAU 0

- WOHNUNG 3
- WOHNUNG 2
- WOHNUNG 1
- EINSTELLHALLE

7 PW

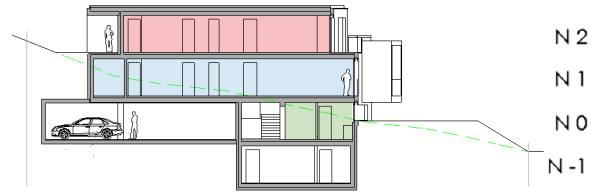

PRINZIPSCHNITT 1 : 500

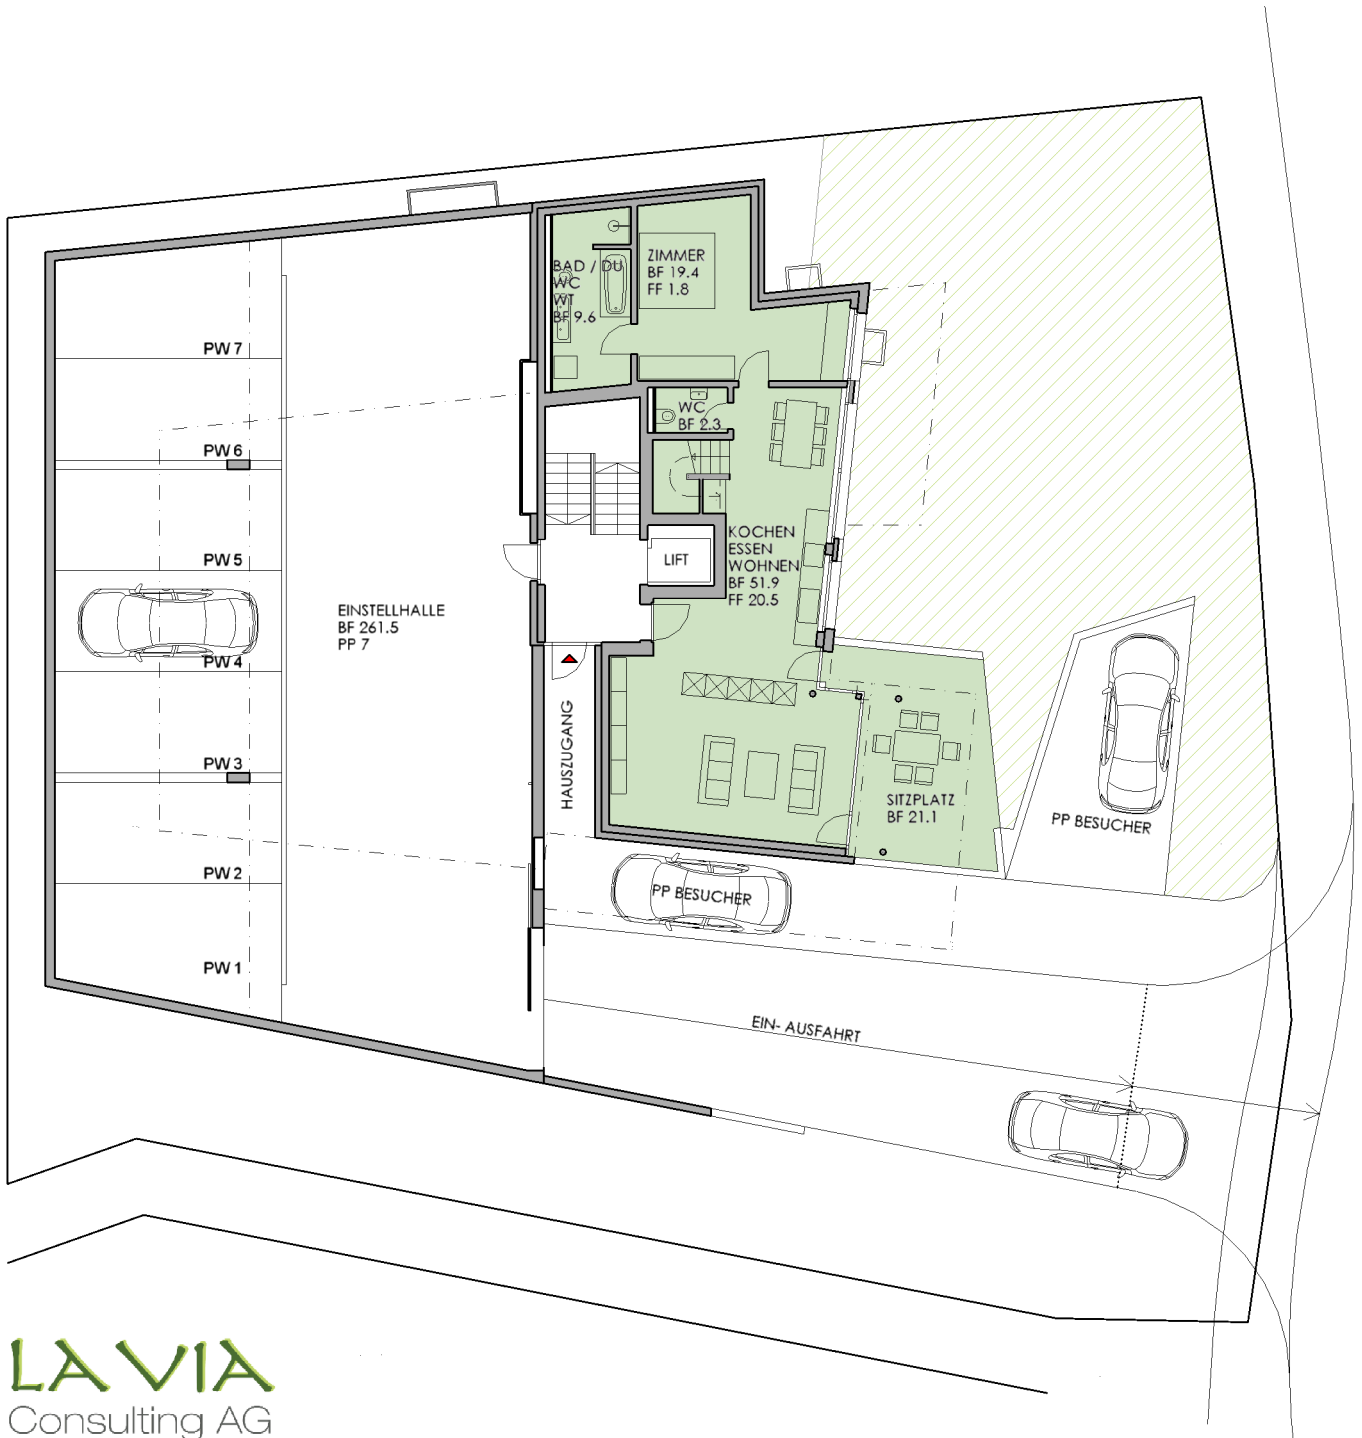

LAVIA
Consulting AG



MÜLLER ARCHITEKTUR

DIPL. ARCHITEKTEN ETH FH SIA | ZÜRCHERSTRASSE 94 | CH-8730 UZNACH
T 055 285 91 51 INFO@MUELLER-ARCHITEKTUR.COM
WWW.MUELLER-ARCHITEKTUR.COM